


Sperrung

am 31.07.21, 12:00 - 21:00 h
am 01.08.21, 06:30 - 18:00 h

Sperrung des Parkstreifens und der nördlichen Fahrspur
auf der Köpenicker Landstraße in Fahrtrichtung Nord/West
Die südliche Fahrspur bleibt für den Verkehr erhalten.

01	Anpassung	10.05.19	Fr. Davidova
02	Anpassung	30.07.19	Fr. Davidova
03			
Änderung/Ergänzung		Datum	Name
Planerstellung:	NIEMMEIER MIETSTATION 01805-308050	erstellt von:	15.03.19 Hr. Niemeier
Auftraggeber:	Ausdauerfreunde e.V.	geändert am:	I. Davidova 04.06.2021
Projekt:	Berlin Triathlon 2021		
Ortslage:	Berlin-Treptow		
Maßstab:	keiner	Blattgröße:	A4
			Plan 1

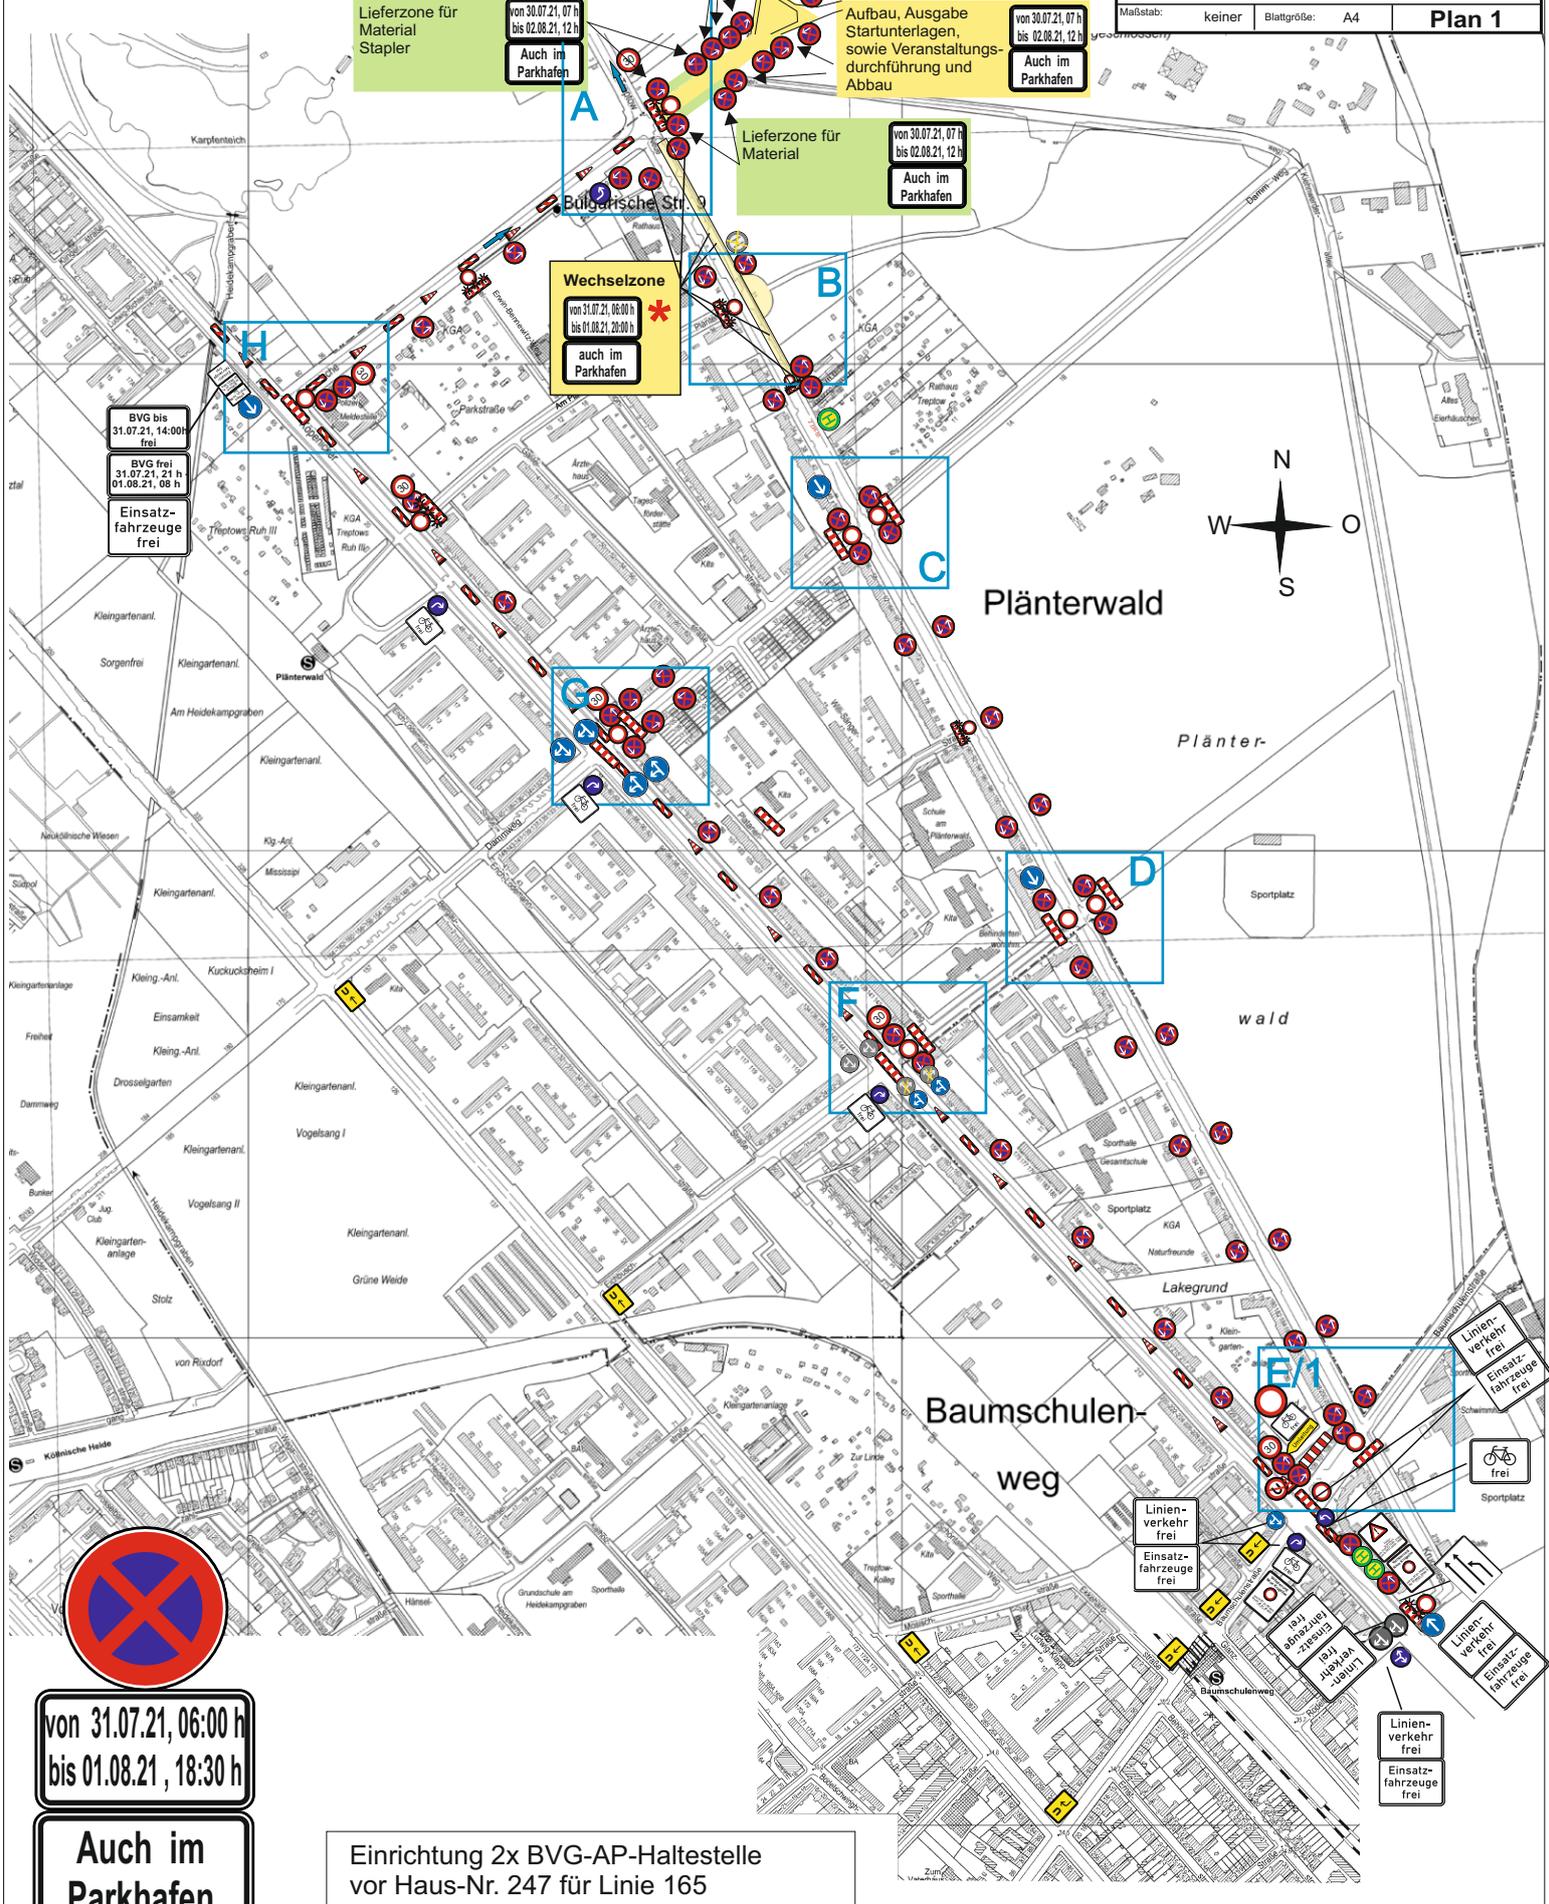

Aufbau, Ausgabe Startunterlagen, sowie Veranstaltungsdurchführung und Abbau
von 29.07.21, 09 h bis 02.08.21, 12 h
Auch im Parkhafen

Lieferzone für Material Stapler
von 30.07.21, 07 h bis 02.08.21, 12 h
Auch im Parkhafen

Aufbau, Ausgabe Startunterlagen, sowie Veranstaltungsdurchführung und Abbau
von 30.07.21, 07 h bis 02.08.21, 12 h
Auch im Parkhafen

Lieferzone für Material
von 30.07.21, 07 h bis 02.08.21, 12 h
Auch im Parkhafen

Wechselzone
von 31.07.21, 06:00 h bis 01.08.21, 20:00 h
auch im Parkhafen

BVG bis 31.07.21, 14:00h frei
BVG frei 31.07.21, 21 h 01.08.21, 08 h
Einsatzfahrzeuge frei

von 31.07.21, 06:00 h bis 01.08.21, 18:30 h



Auch im Parkhafen

Einrichtung 2x BVG-AP-Haltestelle vor Haus-Nr. 247 für Linie 165


A

01 Anpassung	10.05.19	Fr. Davidova
02 Anpassung	30.07.19	Fr. Davidova
03		
Nr.	Änderung/Ergänzung	Datum
Planerstellung:	Generelle 38-44 12.07.2019 Hr. Niemeyer Tel. 885901-0 01803-3089030 Fax: 885901-30	erstellt vor: 29.07.19 geändert am: 04.06.21 I. Davidova
Auftraggeber:	Ausdauerfreunde e.V.	
Projekt:	Berlin Triathlon 2021	
Ortslage:	Berlin-Treptow	
Maßstab:	keiner	Blattgröße: A4
		Plan 2

Puschkinallee

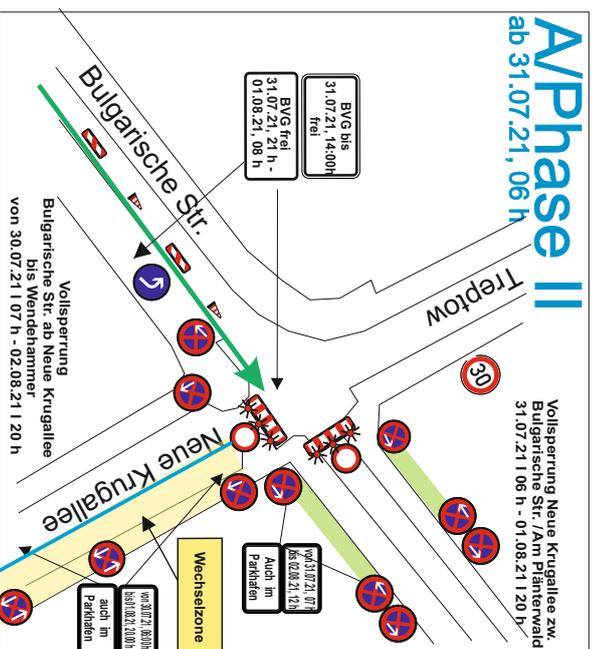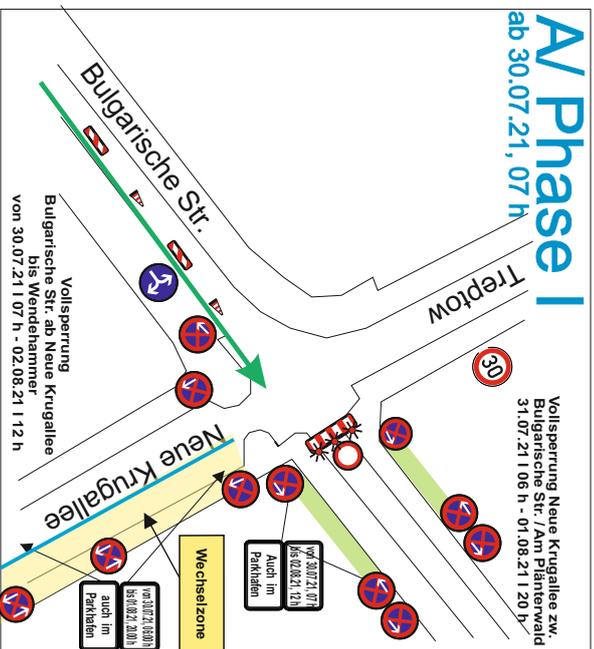


A/Phase II

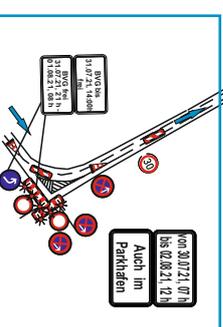


AV1

AV1

01 Anpassung	10.05.19	Fr. Davidova
02 Anpassung	30.07.19	Fr. Davidova
03		
Nr.	Änderung/Ergänzung	
Planerstellung:	Generelle 38-44 12.07.2019 erstellt von: Hr. Niemeyer geändert am: 04.06.21 1.Davidova	Datum
 01803-308050 Tel. 885001-0 Fax 885001-30		
Auftraggeber:	Ausdauerfreunde e.V.	
Projekt:	Berlin Triathlon 2021	
Ortslage:	Berlin-Treptow	
Maßstab:	keiner	Blattgröße: A4
		Plan 3

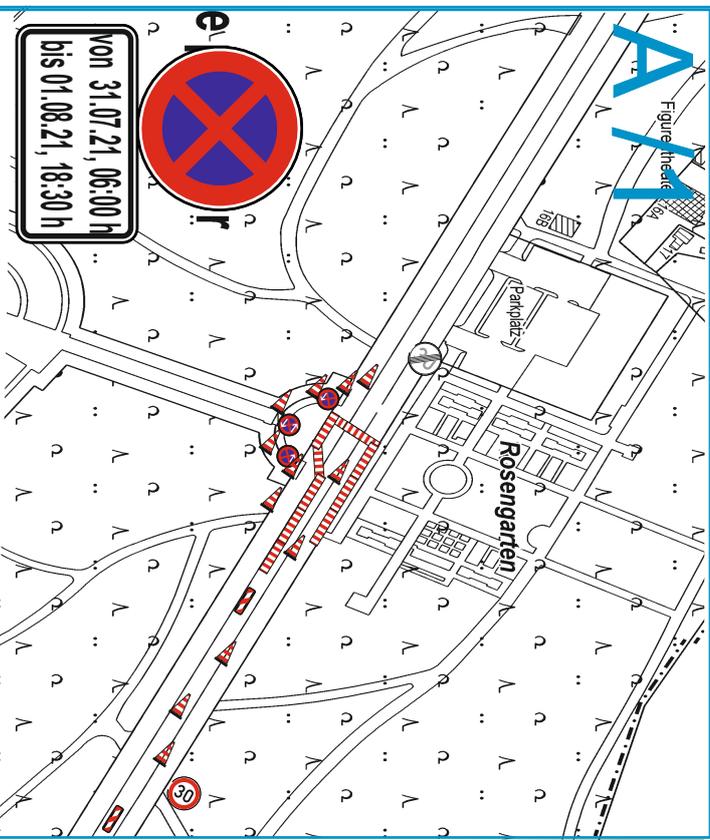


Puschkinallee

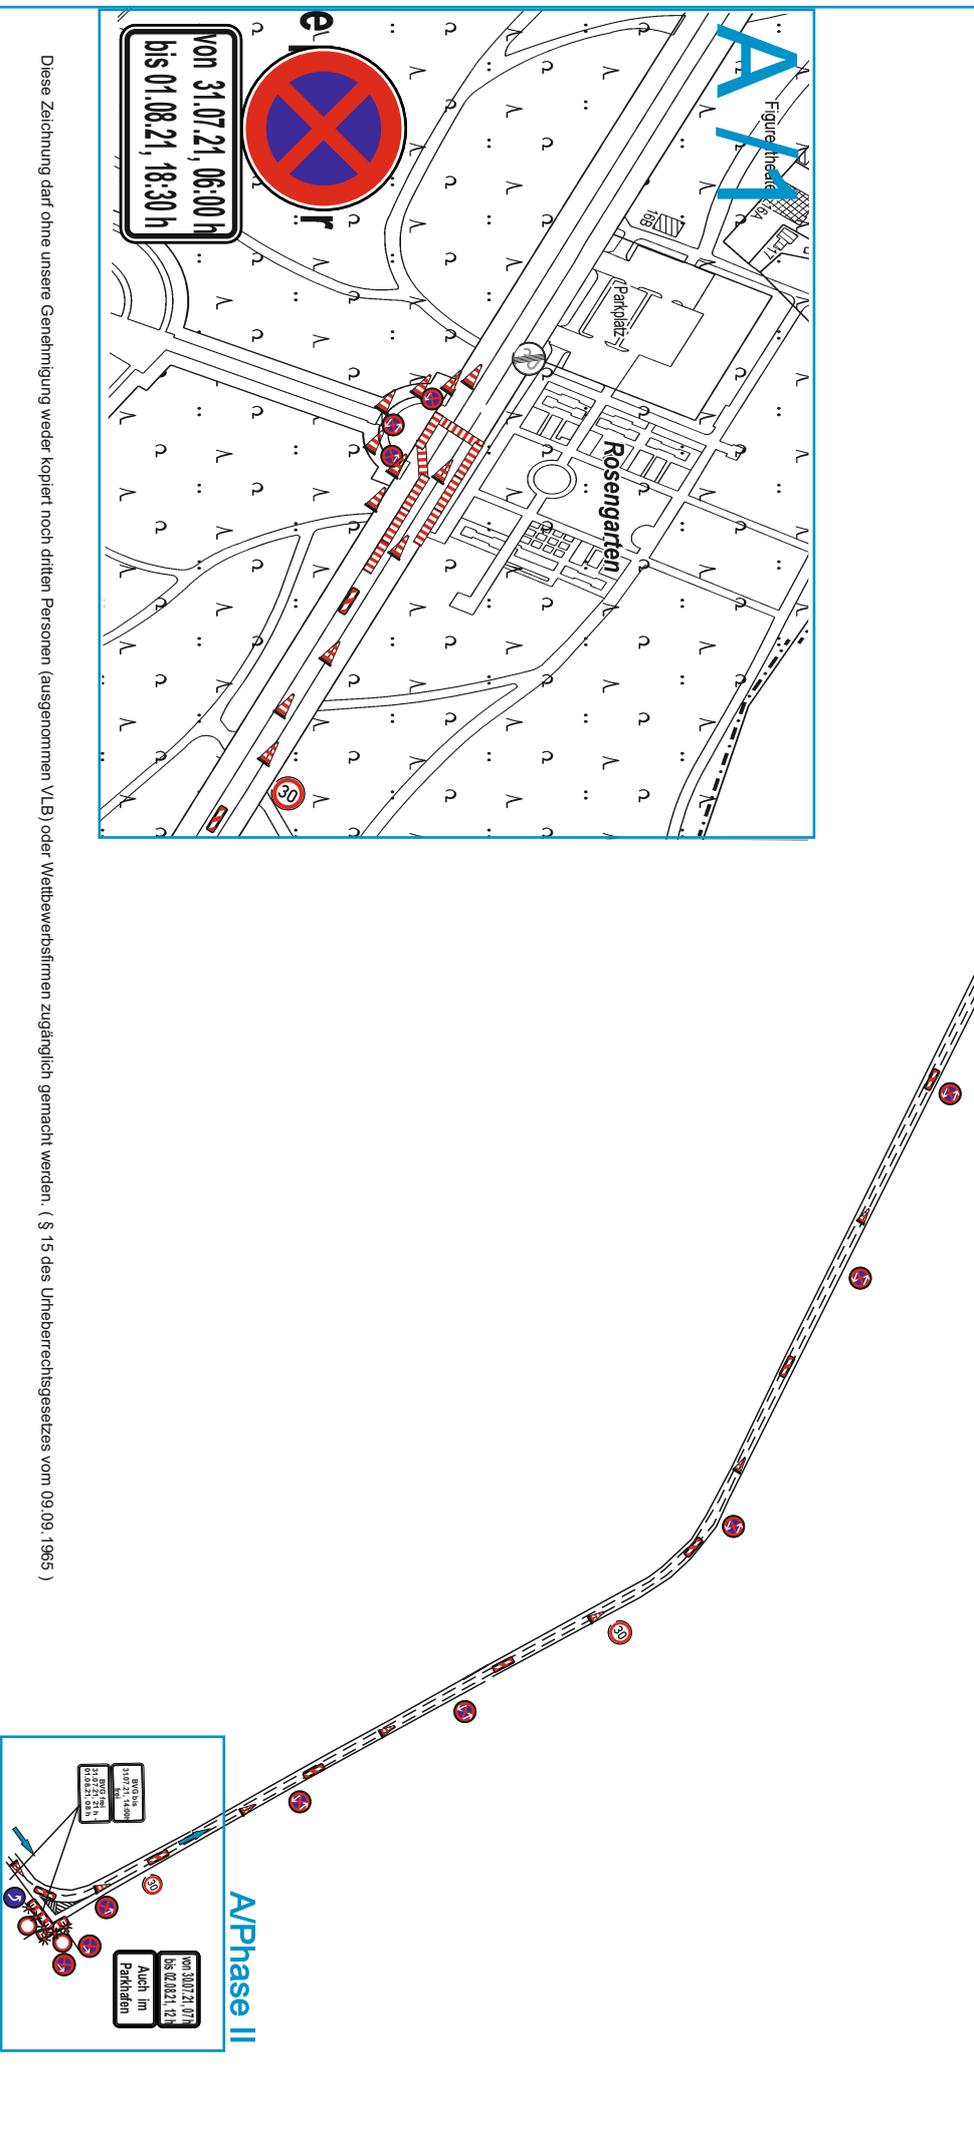

A/Phase II

Von 30.07.21, 07h
bis 02.08.21, 12h
Auch im
Parkplatz

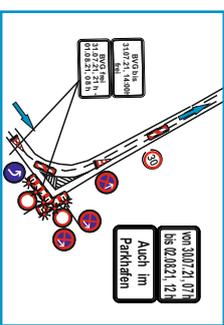


Diese Zeichnung darf ohne unsere Genehmigung weder kopiert noch dritten Personen (ausgenommen VLB) oder Wettbewerbsfirmen zugänglich gemacht werden. (§ 15 des Urheberrechtsgesetzes vom 09.09.1965)

Umleitung


01	Anpassung	10.05.19	Fr. Davidova
02	Anpassung	30.07.19	Fr. Davidova
03			
Nr.	Änderung/Ergänzung	Datum	Name
Planerstellung:	 Grenzallee 36-44 12057 Berlin Tel. 685001-0 Fax. 685001-30	erstellt von:	15.03.19 Hr. Niemeier
		geändert am:	04.06.2021 I. Davidova
Auftraggeber: Ausdauerfreunde e.V.			
Projekt : Berlin Triathlon 2021			
Ortslage: Berlin-Treptow			
Maßstab:	keiner	Blattgröße: A4	Plan 4



Standort Hinweistafel

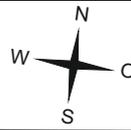

01			
02			
03			
Nr.	Änderung/Ergänzung	Datum	Name
Planerstellung:	 01805-308050	Grenzallee 36-44 12057 Berlin Tel.685001-0 Fax.685001-30	erstellt von: 05.03.2020 Hr. Niemeier geändert am: 04.06.2021 I.Davidova
Auftraggeber:	Ausdauerfreunde e.V.		
Projekt :	Berlin Triathlon 2021		
Ortslage:	Berlin-Treptow		
Maßstab:	keiner	Blattgröße:	A4
			Plan 5

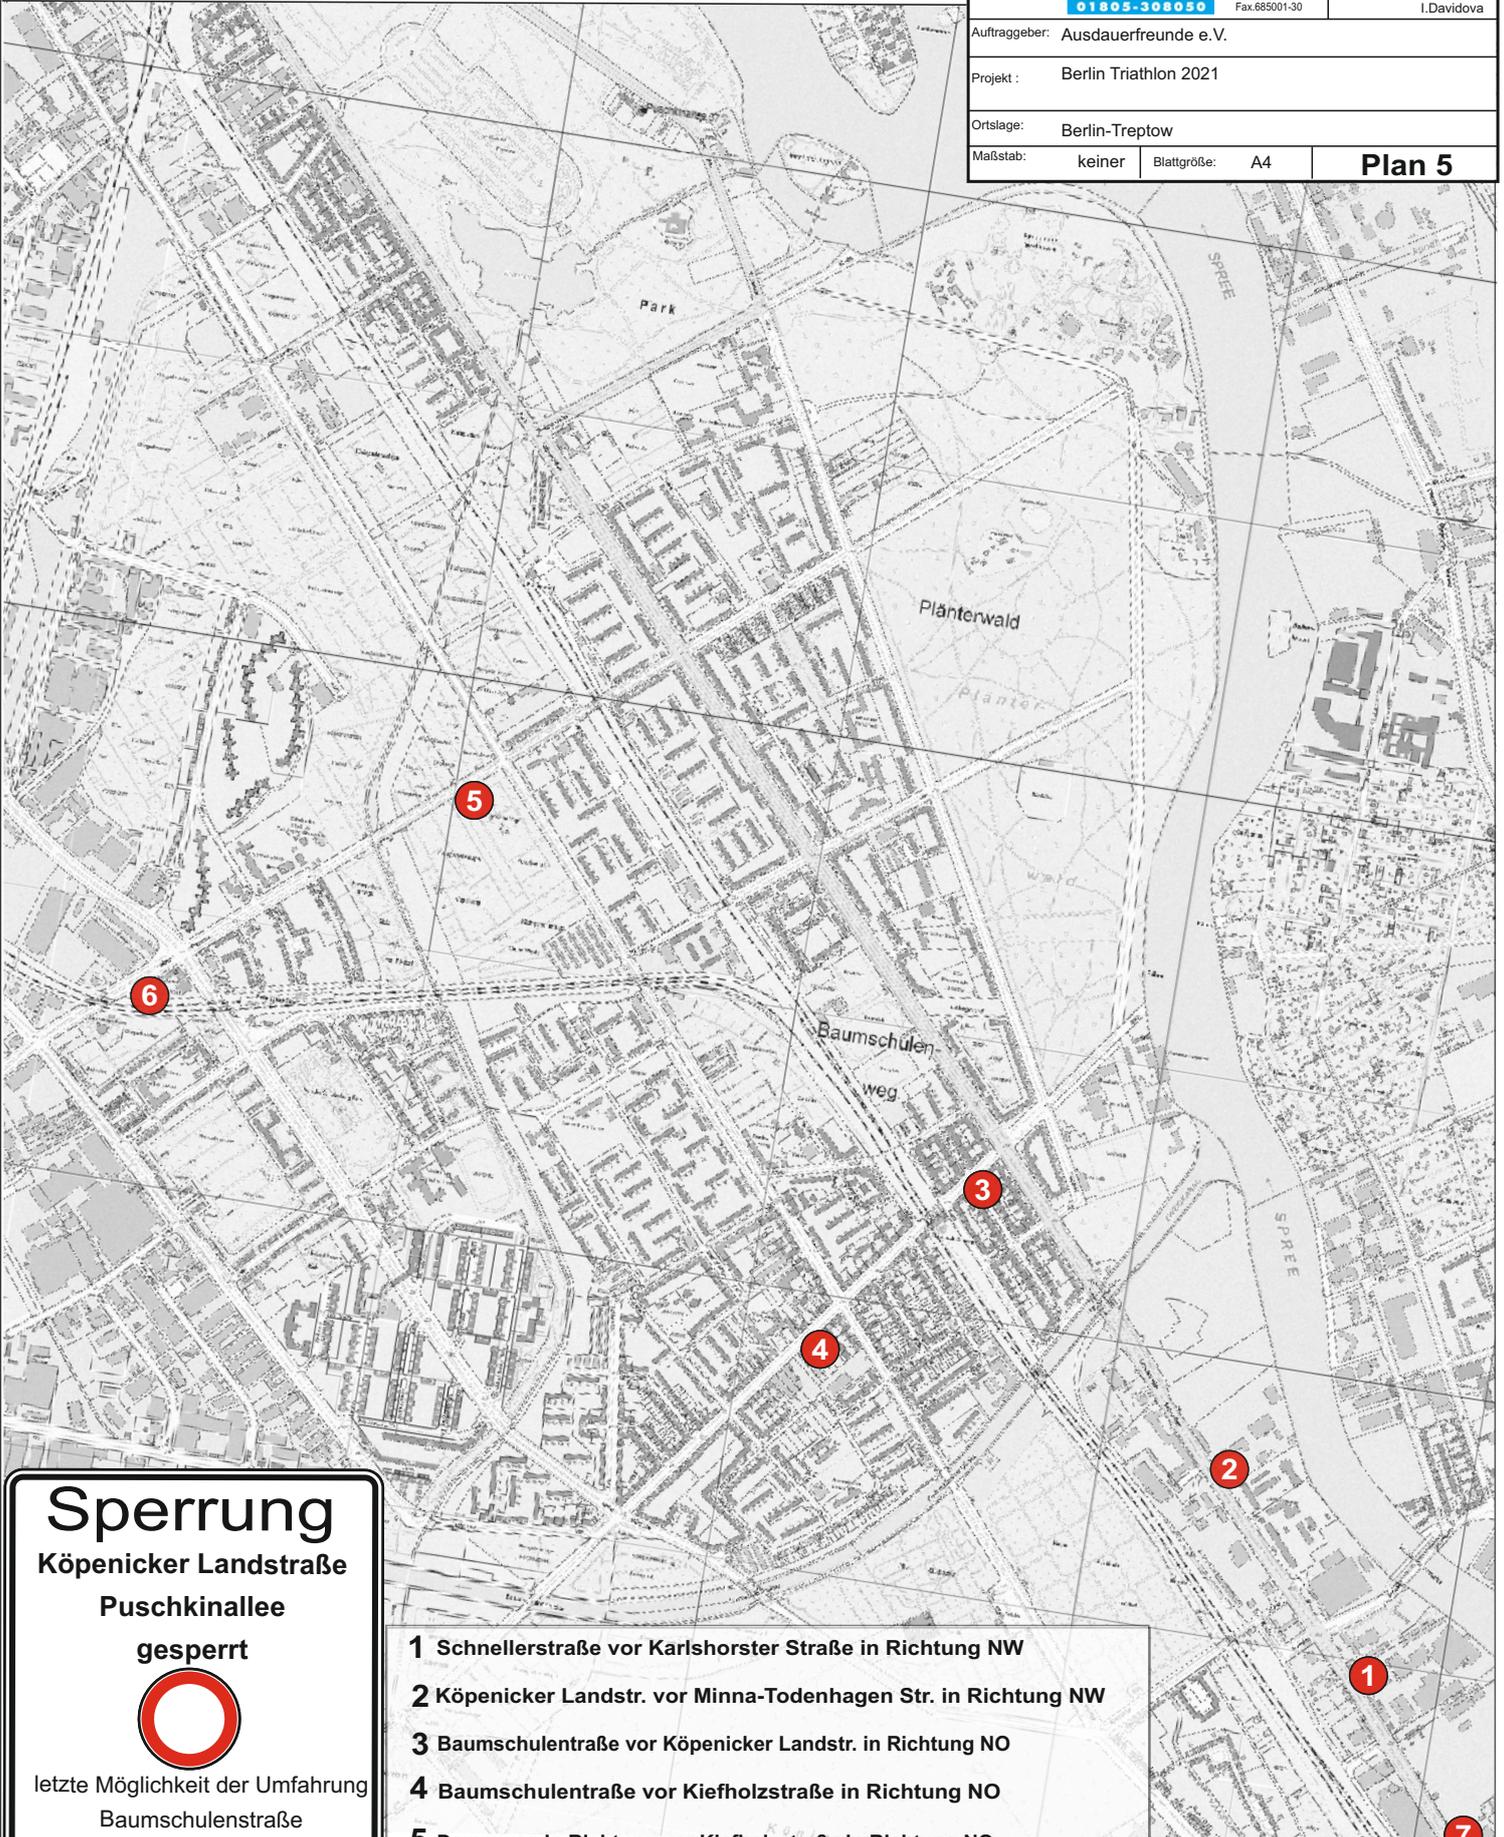

Sperrung
Köpenicker Landstraße
Puschkinallee
gesperrt

letzte Möglichkeit der Umfahrung
Baumschulenstraße
am 31.07.21, 12:00 - 21:00 h
am 01.08.21, 06:30 - 18:00 h

- 1 Schnellerstraße vor Karlshorster Straße in Richtung NW
- 2 Köpenicker Landstr. vor Minna-Todenhagen Str. in Richtung NW
- 3 Baumschulenstraße vor Köpenicker Landstr. in Richtung NO
- 4 Baumschulenstraße vor Kiefholzstraße in Richtung NO
- 5 Dammweg in Richtung vor Kiefholzstraße in Richtung NO
- 6 Grenzallee vor Sonnenallee in Richtung NO
- 7 Dörfeldstraße Ecke Rudower Chaussee








**Vollsperrung
Neue Krugallee
ab Dammweg**



*** von 31.07.21 / 06:00 h
bis 01.08.21 / 20:00 h
(keine Wendemöglichkeit
für LKW/Bus)**

Standorte:
-Baumschulenstrasse vor Köpenicker Landstraße
-In FR Ost, Neue Krugallee
-Köpenicker Landstraße vor Baumschulenstrasse
-In FR Nord, Dammweg


* Optionale Verlängerung der Vollsperrung
um 60 min für die Abbaubereiten

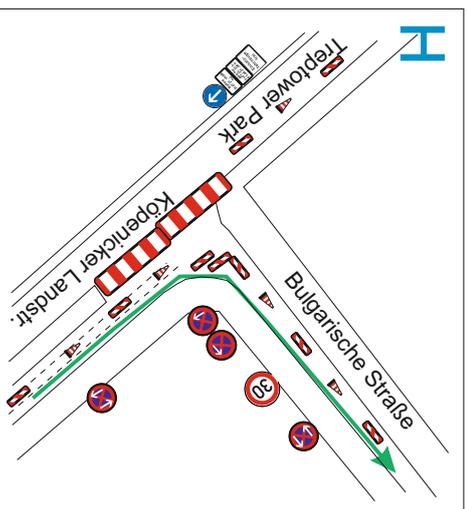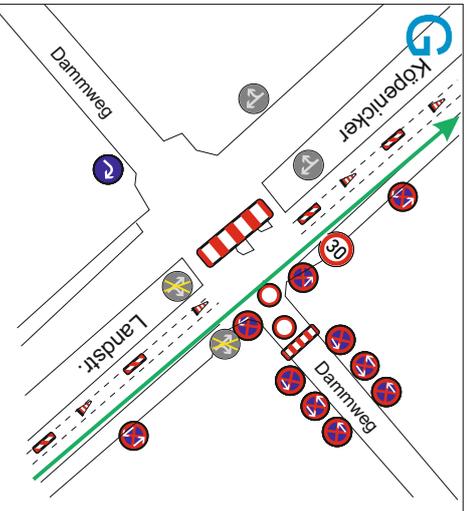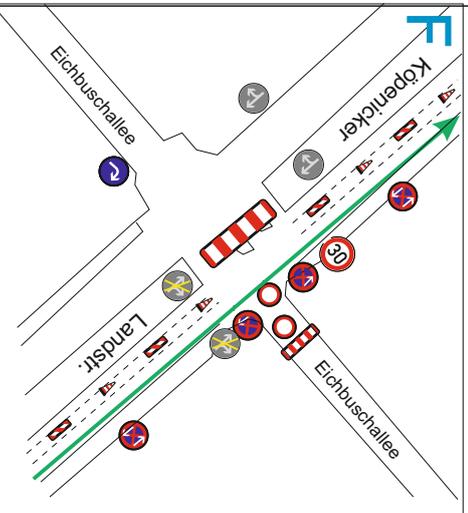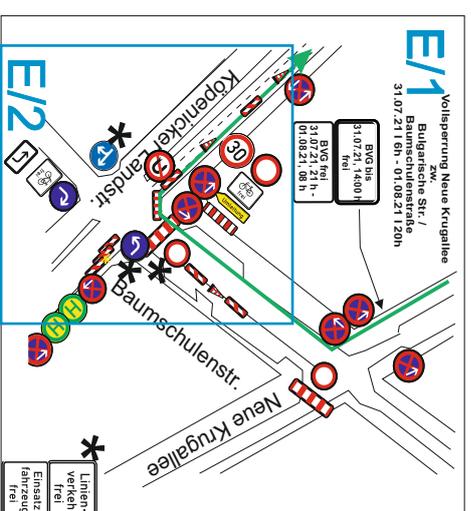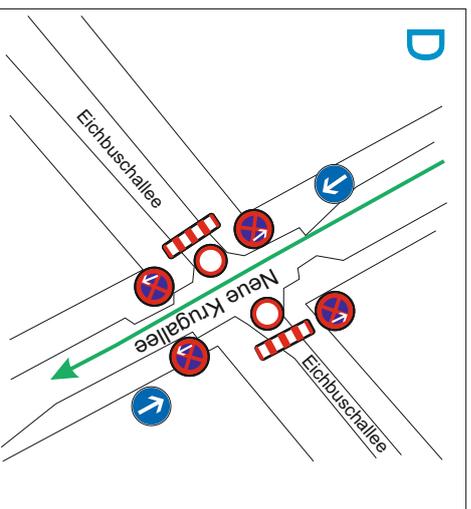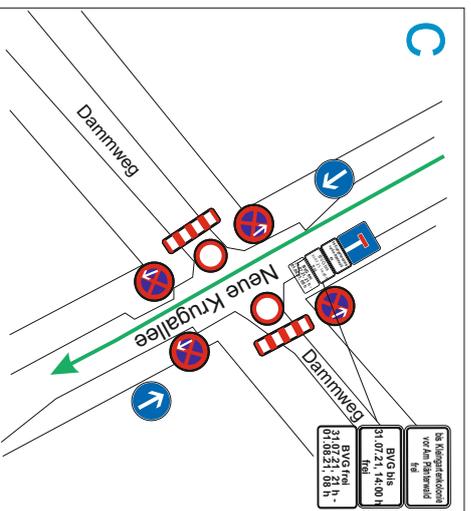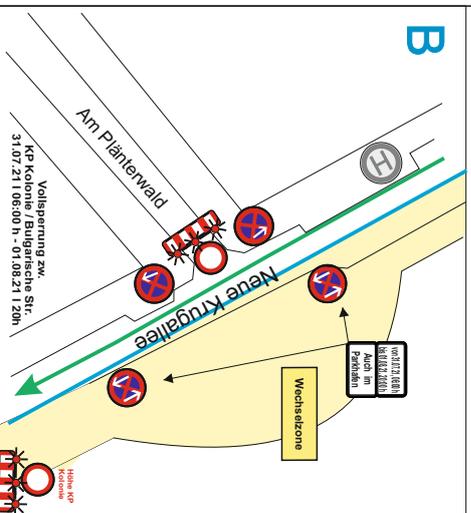

01	Erstellen				
02	Erstellen				
03	Erstellen				
Nr.	Änderung/Engführung	Datum	Name		
Planerstellung:	MIEMIER MITTSTATION 01805-308050	Grenzlinie 36-44 12057 Berlin Tel. 898001-0 Fax: 898001-30	erstellt von: Hr. Niemeier 03.05.19 letzte Änderung I: Davidova 04.06.2021		
Auftraggeber:	Ausdauerfreunde e.V.				
Projekt:	Berlin Triathlon 2021				
Ortslage:	Berlin-Treptow				
Maßstab:	keiner	Blattgröße:	A4	Plan 6	

— = Leitgitter
Mannheimer Gitter

01	Erstellung		
02			
03			
Nr.	Änderung/Ergänzung	Datum	Name
Planerstellung:	NIERMEIER MIETSTATION 01805-308050	Grenzallee 36-44 12057 Berlin Tel 685001-0 Fax 685001-30	erstellt von: Hr. Niemeier 03.05.19 letzte Änderung I. Davidova 09.06.2021
Auftraggeber:	Ausdauerfreunde e.V.		
Projekt :	Berlin Triathlon 2021		
Ortslage:	Berlin-Treptow		
Maßstab:	keiner	Blattgröße:	A4
			Plan 7

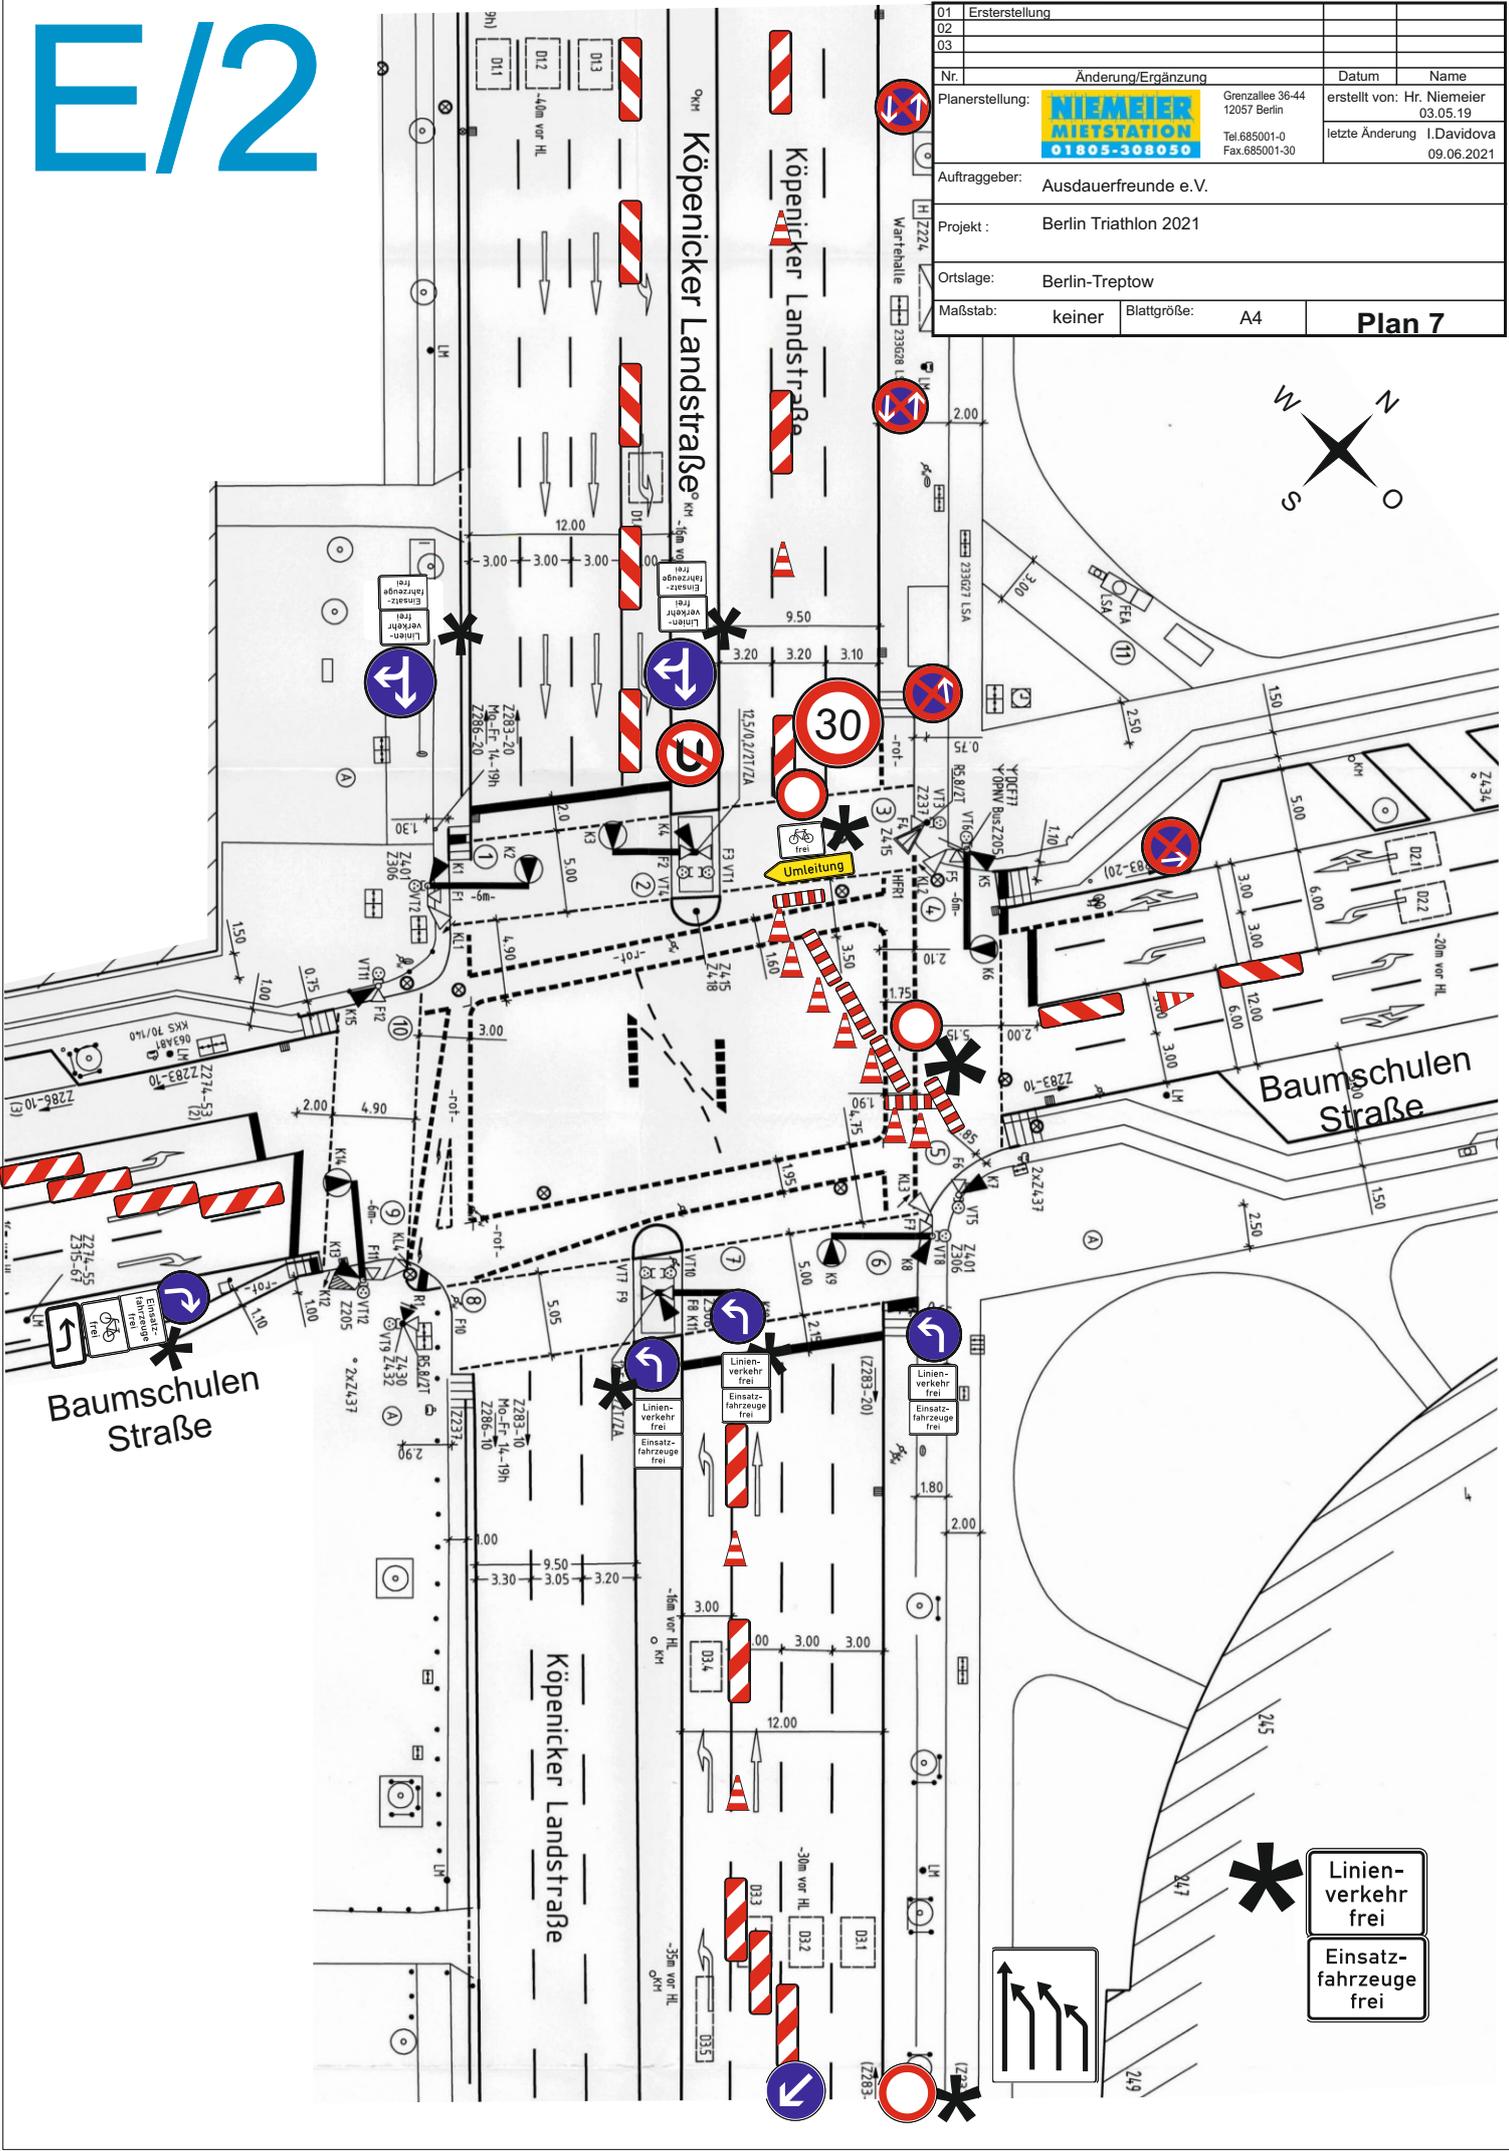

Linienverkehr frei
Einsatzfahrzeuge frei